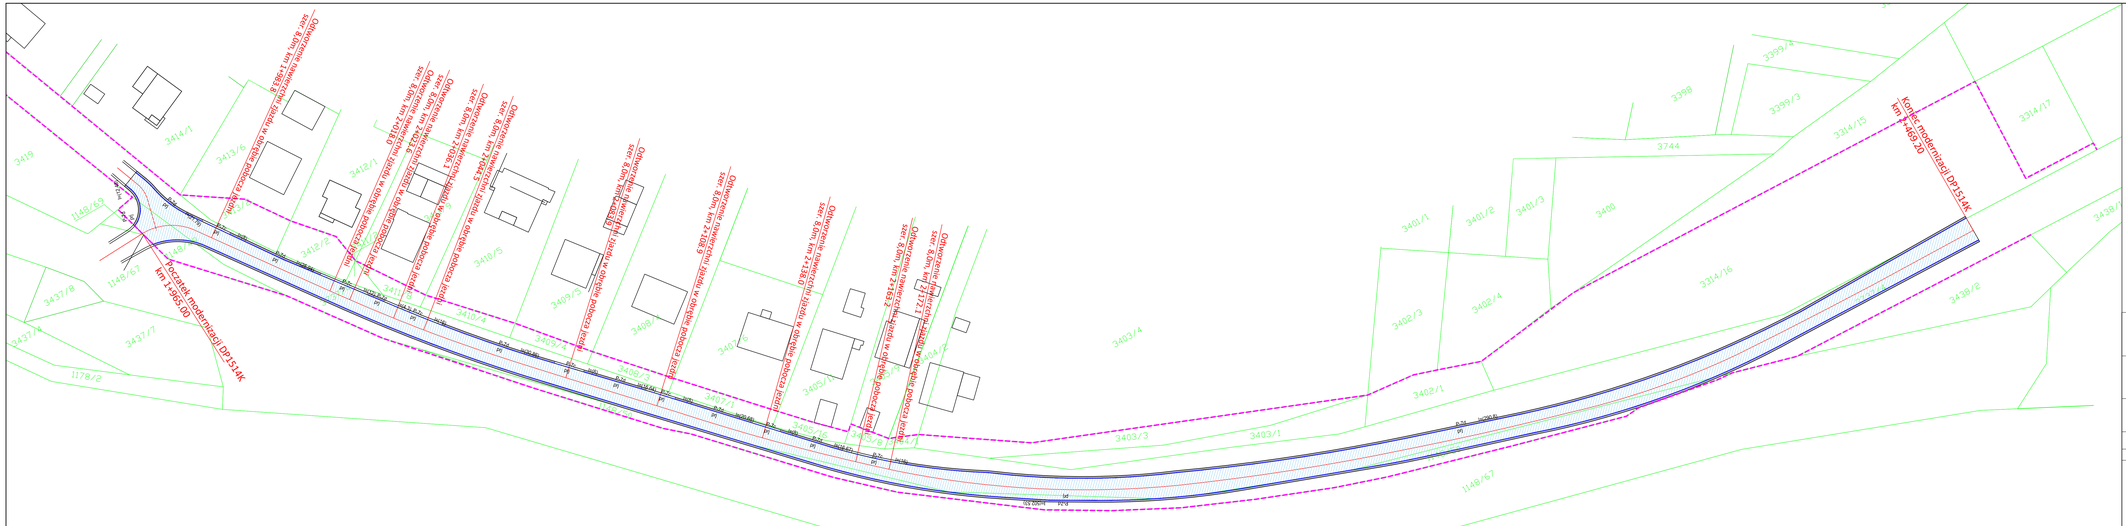

Potwierdzam granicę istniejącego pasa drogowego drogi powiatowej nr 1514K

LEGENDA

- PAS DROGOWY DP1583K
- GRANICE DZIAŁEK EWIDENCYJNYCH
- 3737/4 - OZNACZENIA DZIAŁEK EWIDENCYJNYCH
- ISTNIEJĄCA OŚ DROGI
- ISTNIEJĄCA KRAWĘDŹ JEZDNI
- ISTNIEJĄCA KRAWĘDŹ POBOCZA
- PROJEKTOWANA MODERNIZACJA NAWIERZCHNI JEZDNI - NAWIERZCHNIA BITUMICZNA
- PROJEKTOWANE ODTWORZENIE NAWIERZCHNI POBOCZY - NAWIERZCHNIA POWIERZCHNIOWO UTWALONA
- PROJEKTOWANE ODTWORZENIE NAWIERZCHNI ZJAZDÓW - NAWIERZCHNIA BITUMICZNA

INWESTOR
Powiatowy Zarząd Dróg w Nowym Sączu
ul. Wiśniowieckiego 136,
33-300 Nowy Sącz

OBIEKT	PRZEDMIOT RYSUNKU
Modernizacja drogi powiatowej nr 1514K Muszyna (ul. Piłsudskiego, ul. Pułaskiego) - Leluchów - gr. Państwa odcinek w km 1+965.00 - km 2+469.20 w m. Muszyna, gm. Muszyna	PZT

LOKALIZACJA
Jedn. ewid. Muszyna (121011_4), obr. ewid. Muszyna [0001], dz. ewid. obejmujące istniejący pas drogowy drogi powiatowej nr 1514K

PROJEKT MODERNIZACJI DROGI	NR RYS.	SKALA	DATA
	2	1:500	III.2024

IMIĘ I NAZWISKO	PODPIS
PROJEKTANT **mgr inż. Kamil Haraf** upr. MAP/00285/POOD/14	