

MAPA DO CELÓW PROJEKTOWYCH

SKALA 1:500

województwo: MAŁOPOLSKIE  
powiat: NOWOSĄDECKI  
gmina: PODEGRÓDZIE, [121014\_2]  
obręb: GOSTWICA, [0004]  
działka: wg. zakresu  
sekcja MZ: 183.224.11  
ID.: GEO.6640.10816.2024  
data: 15.10.2024


1. W zakresie oznaczonym: ..... dokonano aktualizacji treści mapy dla celów projektowych.
2. Opracowanie wykonano na podstawie wektoryzacji danych rastrowych udostępnionych przez PZGiK uzupełnionych o nowy pomiar wykonany w ramach ID zgł.: GEO.6640.10816.2024.
3. Granice działek przyjęto z mapy ewidencyjnej.
4. Rzędne terenu podano w układzie PL-EVRF2007-NH.
5. Mapę opracowano w układzie współrzędnych prostokątnych płaskich 2000/7.
6. Kolorem: ..... oznaczono linie rozgraniczające i symbole stref zagospodarowania z MPZP.
7. W zakresie aktualizacji nie wyklucza się istnienia w terenie innych nie wykazanych na niniejszej mapie urządzeń podziemnych, które nie były zgłoszone do inwentaryzacji lub o których brak jest informacji branżowych.

Rys. 1 Plan sytuacyjny

Skala 1:500

Legenda – Branża drogowa:

- proj. krawężnik 20x30 (wyniesienie 12 cm)
- proj. krawężnik 20x30 (wyniesienie 2 cm)
- proj. obrzeże 8x30cm
- projektowany chodnik z kostki brukowej betonowej gr. 8cm ograniczony krawężnikiem i obrzeżem
- projektowana kostka integracyjna
- proj. balustrada
- proj. palisada
- wymiana balustrady
- odtworzenie pobocza

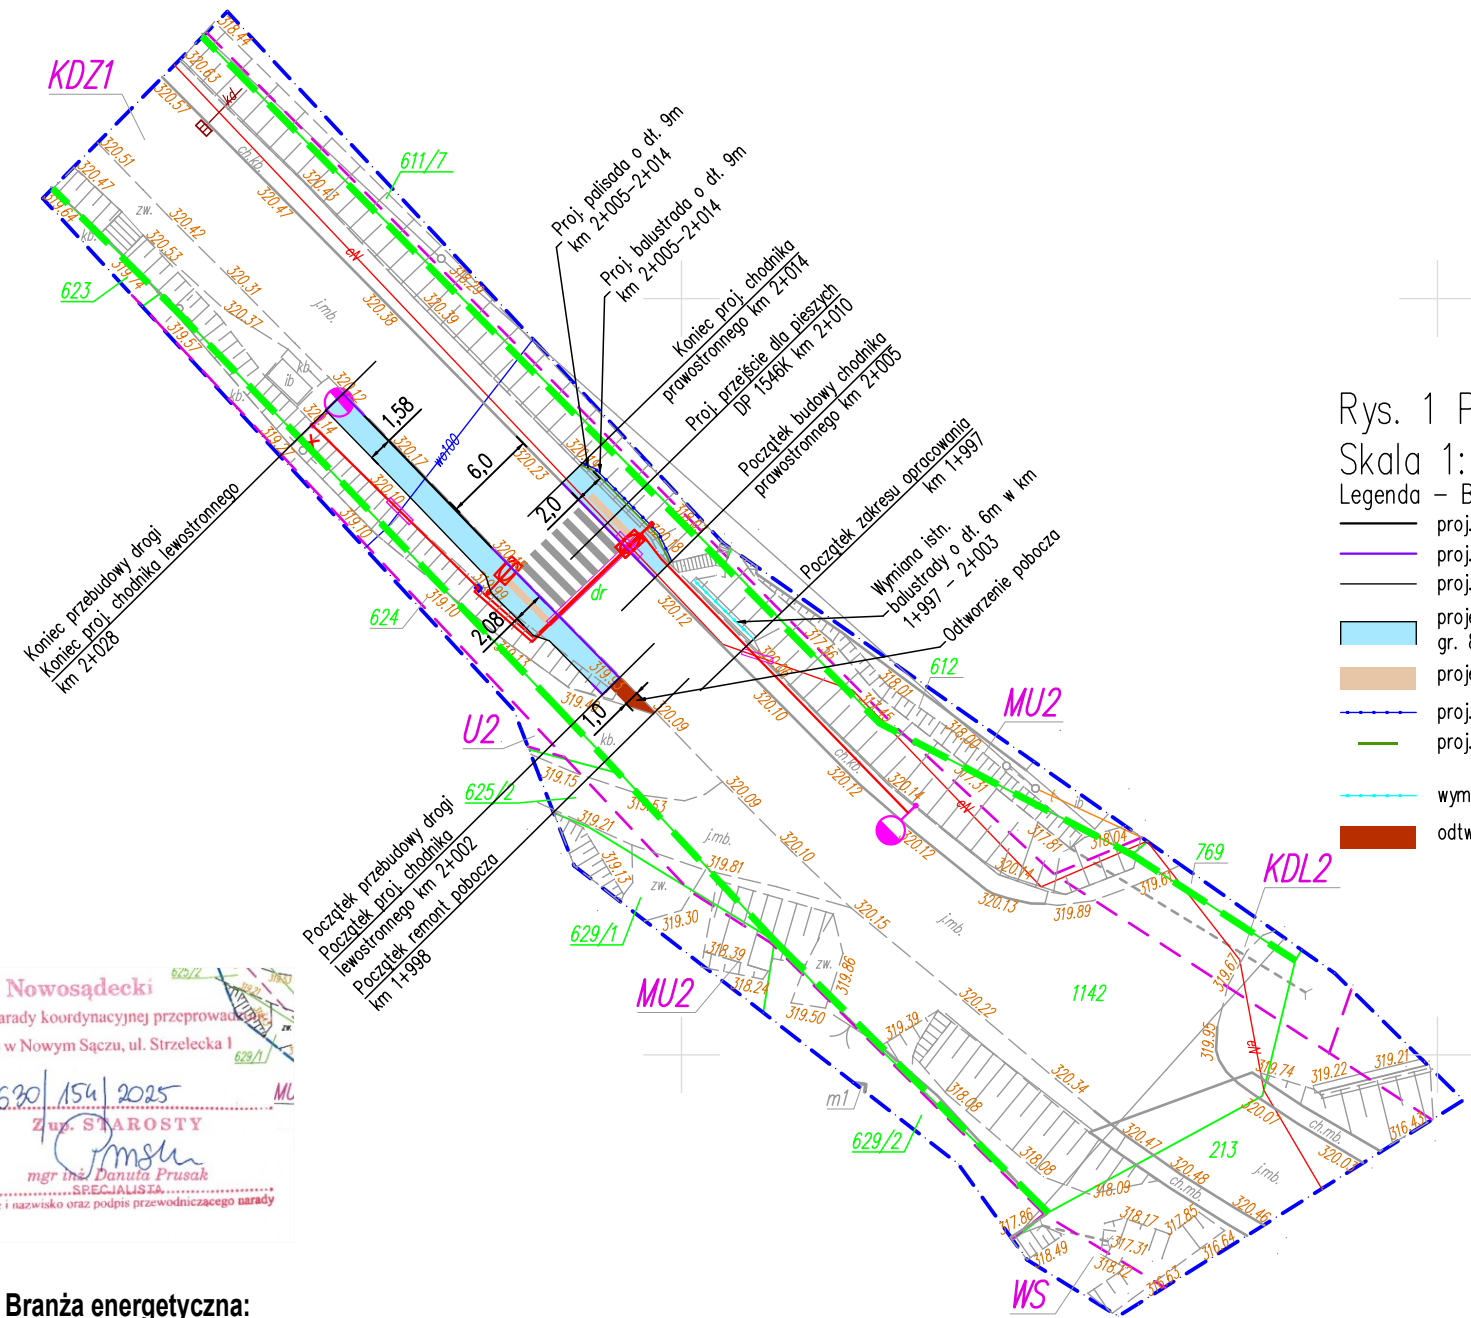

Starosta Nowosądecki  
Dokumentacja była przedmiotem narady koordynacyjnej przeprowadzonej  
w siedzibie Starostwa Powiatowego w Nowym Sączu, ul. Strzelecka 1  
w dniu 26.02.2025r.  
Znaczenie kancelaryjne: 6640/154/2025  
mgr inż. Danuta Prusak  
SIEC JALUSIA  
imie i nazwisko oraz podpis przewodniczącego narady

Branża energetyczna:

- projekt. kabel oświetlenia YAKXS 4x16 mm<sup>2</sup> w rurze DVK 50
- projekt. słup oświetlenia ulicznego z oprawą dedykowaną dla oświetlenia przejścia dla pieszych
- projekt. rura osłonowa / przewiert sterowany
- projekt. słup oświetlenia ulicznego z wysięgnikiem wysokość montażu oprawy 8 m
- projekt. szafka sterownicza oświetlenia

- pas drogi powiatowej nr 1546K