



PRZEKROJE KONSTRUKCYJNE

Przekrój typowy

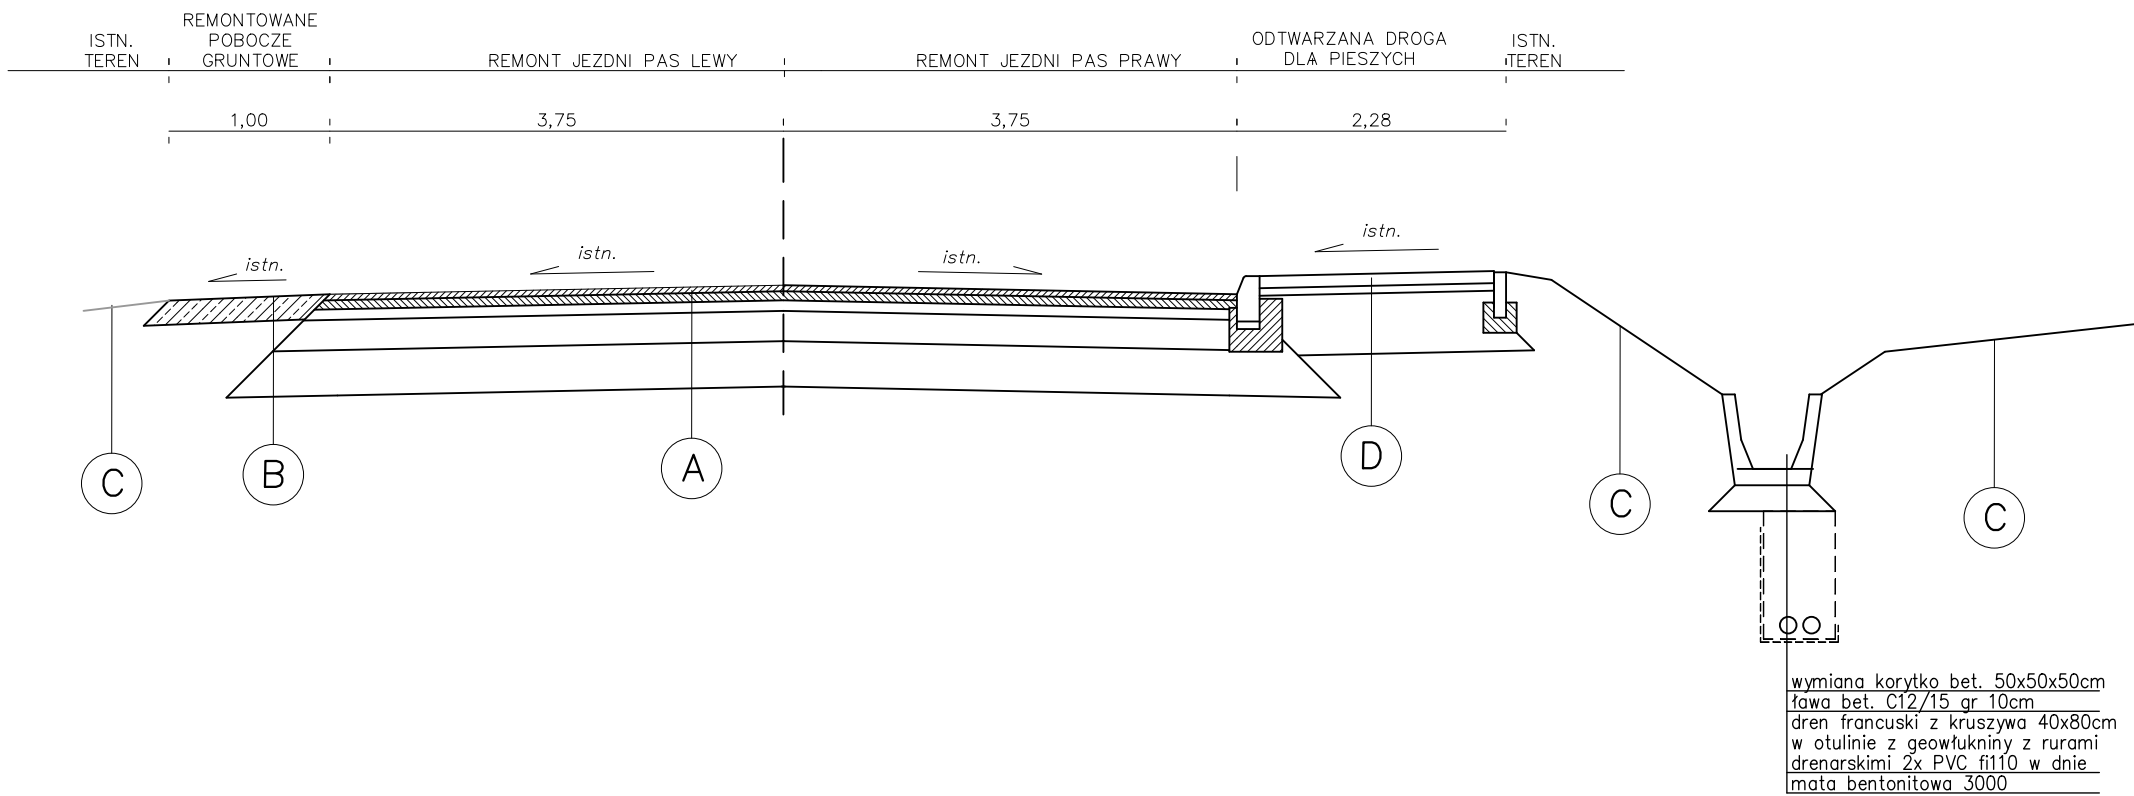

- A** – REMONTOWANA (odtwarzana) JEZDNIA
- w-wa ścierna AC11S gr 4cm
 - w-wa wiążąca AC16W gr 8cm wzmocniona siatką stalową
 - podbudowa zasadnicza bitumiczna AC22P gr 8cm
 - istniejąca podbudowa drogi powiatowej (odtworzenie nad przepustem zgodnie z przedmiarem robót)
- B** – REMONTOWANE (odtwarzane) POBOCZE GRUNTOWE
- destrukta asfaltowy z skropieniem emulsją i grysem gr 16cm
- C** – ZIELENIEC
- istniejący teren – zieleniec
- D** – REMONTOWANY (odtwarzany) CHODNIK
- kostka betonowa wibroprasowana gr. 8cm
 - podsyпка piaskowa gr. 3cm
 - podbudowa zasadnicza z mieszanki niezwiązanej z kruszywem C90/3 gr. 15cm
 - w-wa ulepszona podłoża z mieszanki niezwiązanej o CBR > 20% gr 25cm

Przekrój typowy przepust fi 800

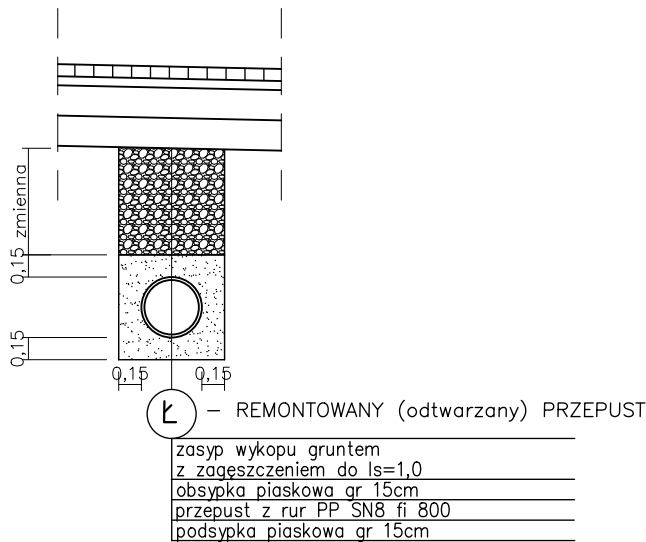

OBIEKT		DATA
"Remont drogi powiatowej nr 1551K Limanowa - Chelmiec w km 20+703 - 20+769 w miejscowości Rdziostów, Powiat Nowosądecki."		maj 2025
ADRES INWESTYCJI	INWESTOR	SKALA
miej. Rdziostów Gm. Chelmiec	Powiat Nowosądecki 33-300 Nowy Sącz, ul. Jagiellońska 33	
STADIUM	BRANŻA	NUMER RYSUNKU
materiały zgłoszeniowe	DROGOWA	
PRZEDMIOT RYSUNKU		
PRZEKROJE KONSTRUKCYJNE		2
BRANŻA:	OPRACOWAŁ	PODPIS
DROGOWA		