



PRZEKROJE KONSTRUKCYJNE

Przekrój typowy

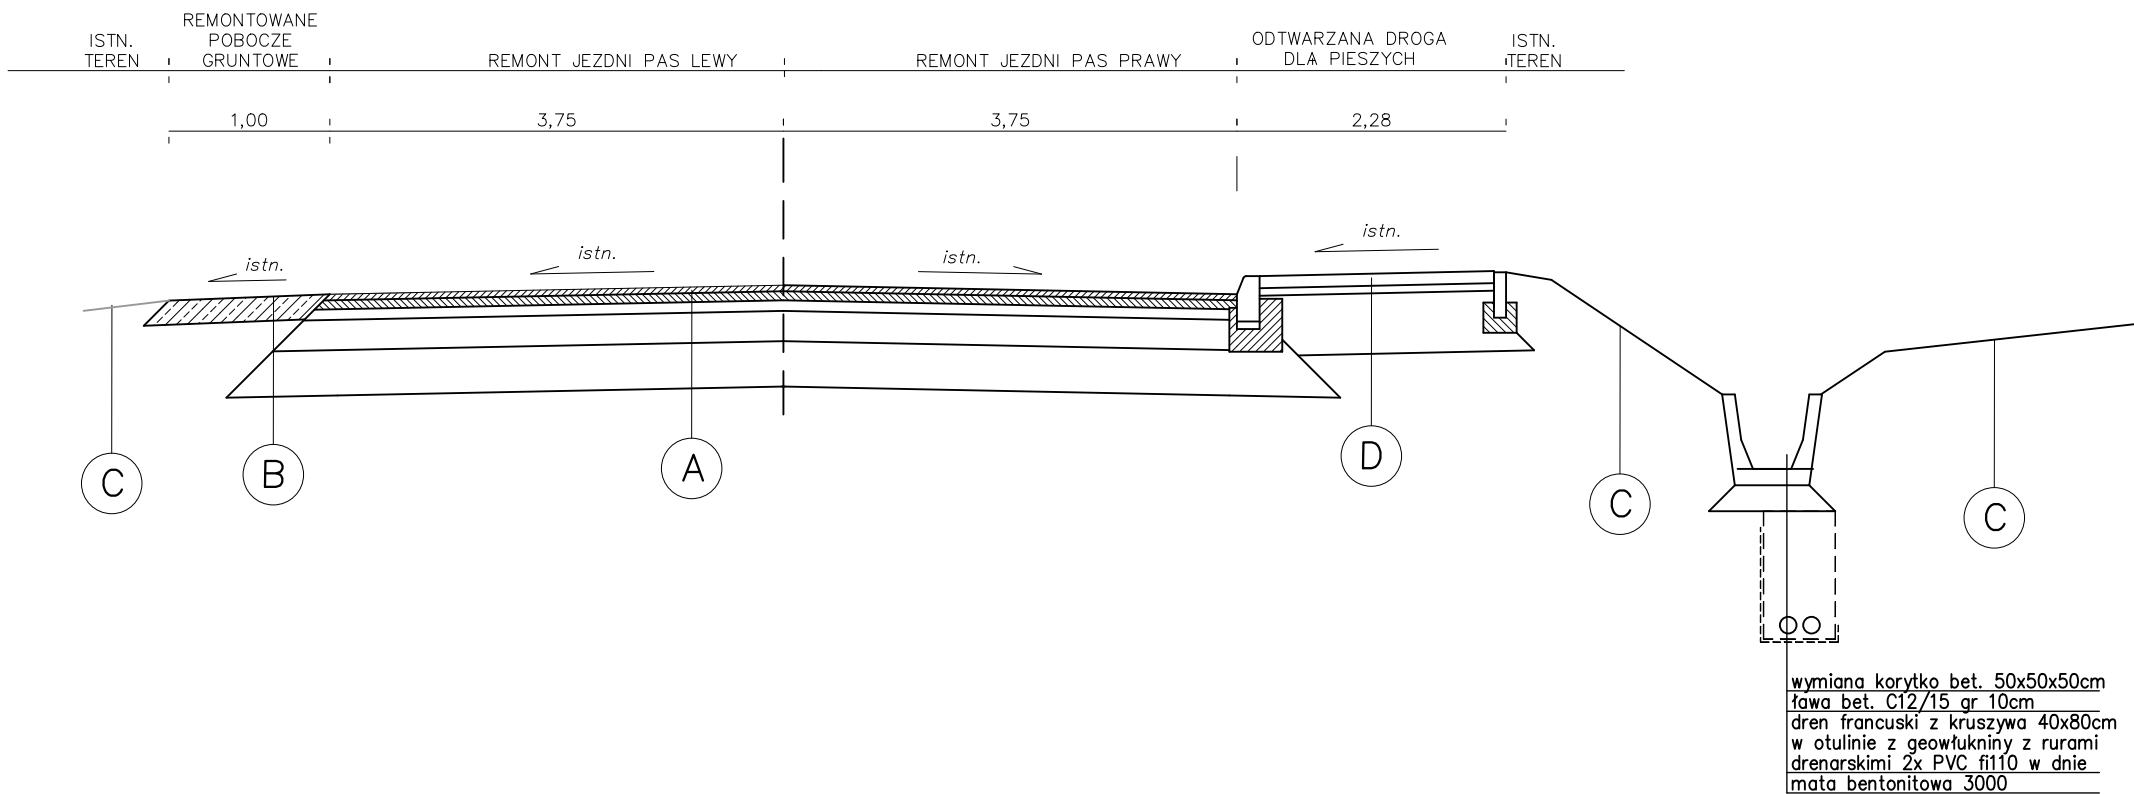

- A - REMONTOWANA (odtwarzana) JEZDNIA
  - w-wa ścierna AC11S gr 4cm
  - w-wa wiążąca AC16W gr 8cm wzmocniona siatką szklano-węglową (120/200kN/m)
  - podbudowa zasadnicza bitumiczna AC22P gr 8cm
  - istniejąca podbudowa drogi powiatowej (odtworzenie nad przepustem zgodnie z przedmiarem robót)
- B - REMONTOWANE (odtwarzane) POBOCZE GRUNTOWE
  - destrukta asfaltowy z skropieniem emulsją i grysem gr 16cm
- C - ZIELENIEC
  - istniejący teren - zieleniec
- D - REMONTOWANY (odtwarzany) CHODNIK
  - kostka betonowa wibroprasowana gr. 8cm
  - podsyпка piaskowa gr. 3cm
  - podbudowa zasadnicza z mieszanki niezwiązanej z kruszywem C90/3 gr. 15cm
  - w-wa ulepszono podłoża z mieszanki niezwiązanej o CBR > 20% gr 25cm

Przekrój typowy przepust fi 800

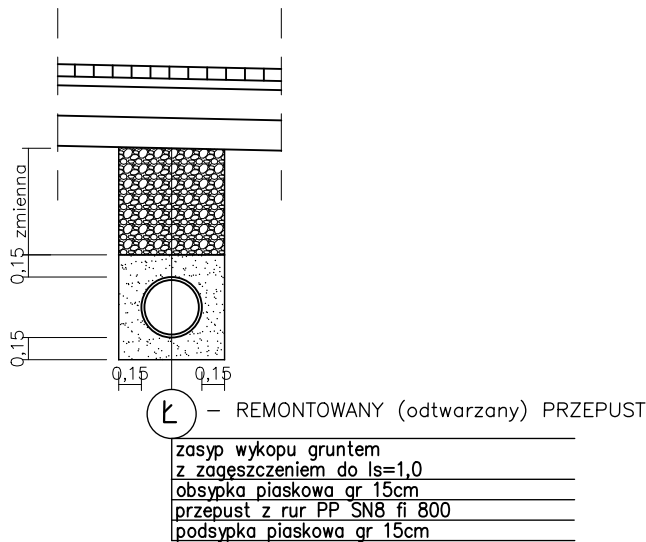

OBIEKT		DATA
"Remont drogi powiatowej nr 1551K Limanowa - Chelmiec w km 20+703 - 20+769 w miejscowości Rdziostów, Powiat Nowosądecki."		maj 2025
ADRES INWESTYCJI	INWESTOR	SKALA
miej. Rdziostów Gm. Chelmiec	Powiat Nowosądecki 33-300 Nowy Sącz, ul. Jagiellońska 33	
STADIUM	BRANŻA	NUMER RYSUNKU
materiały zgłoszeniowe	DROGOWA	
PRZEDMIOT RYSUNKU		2
PRZEKROJE KONSTRUKCYJNE		
BRANŻA:	OPRACOWAŁ	PODPIS
DROGOWA		